



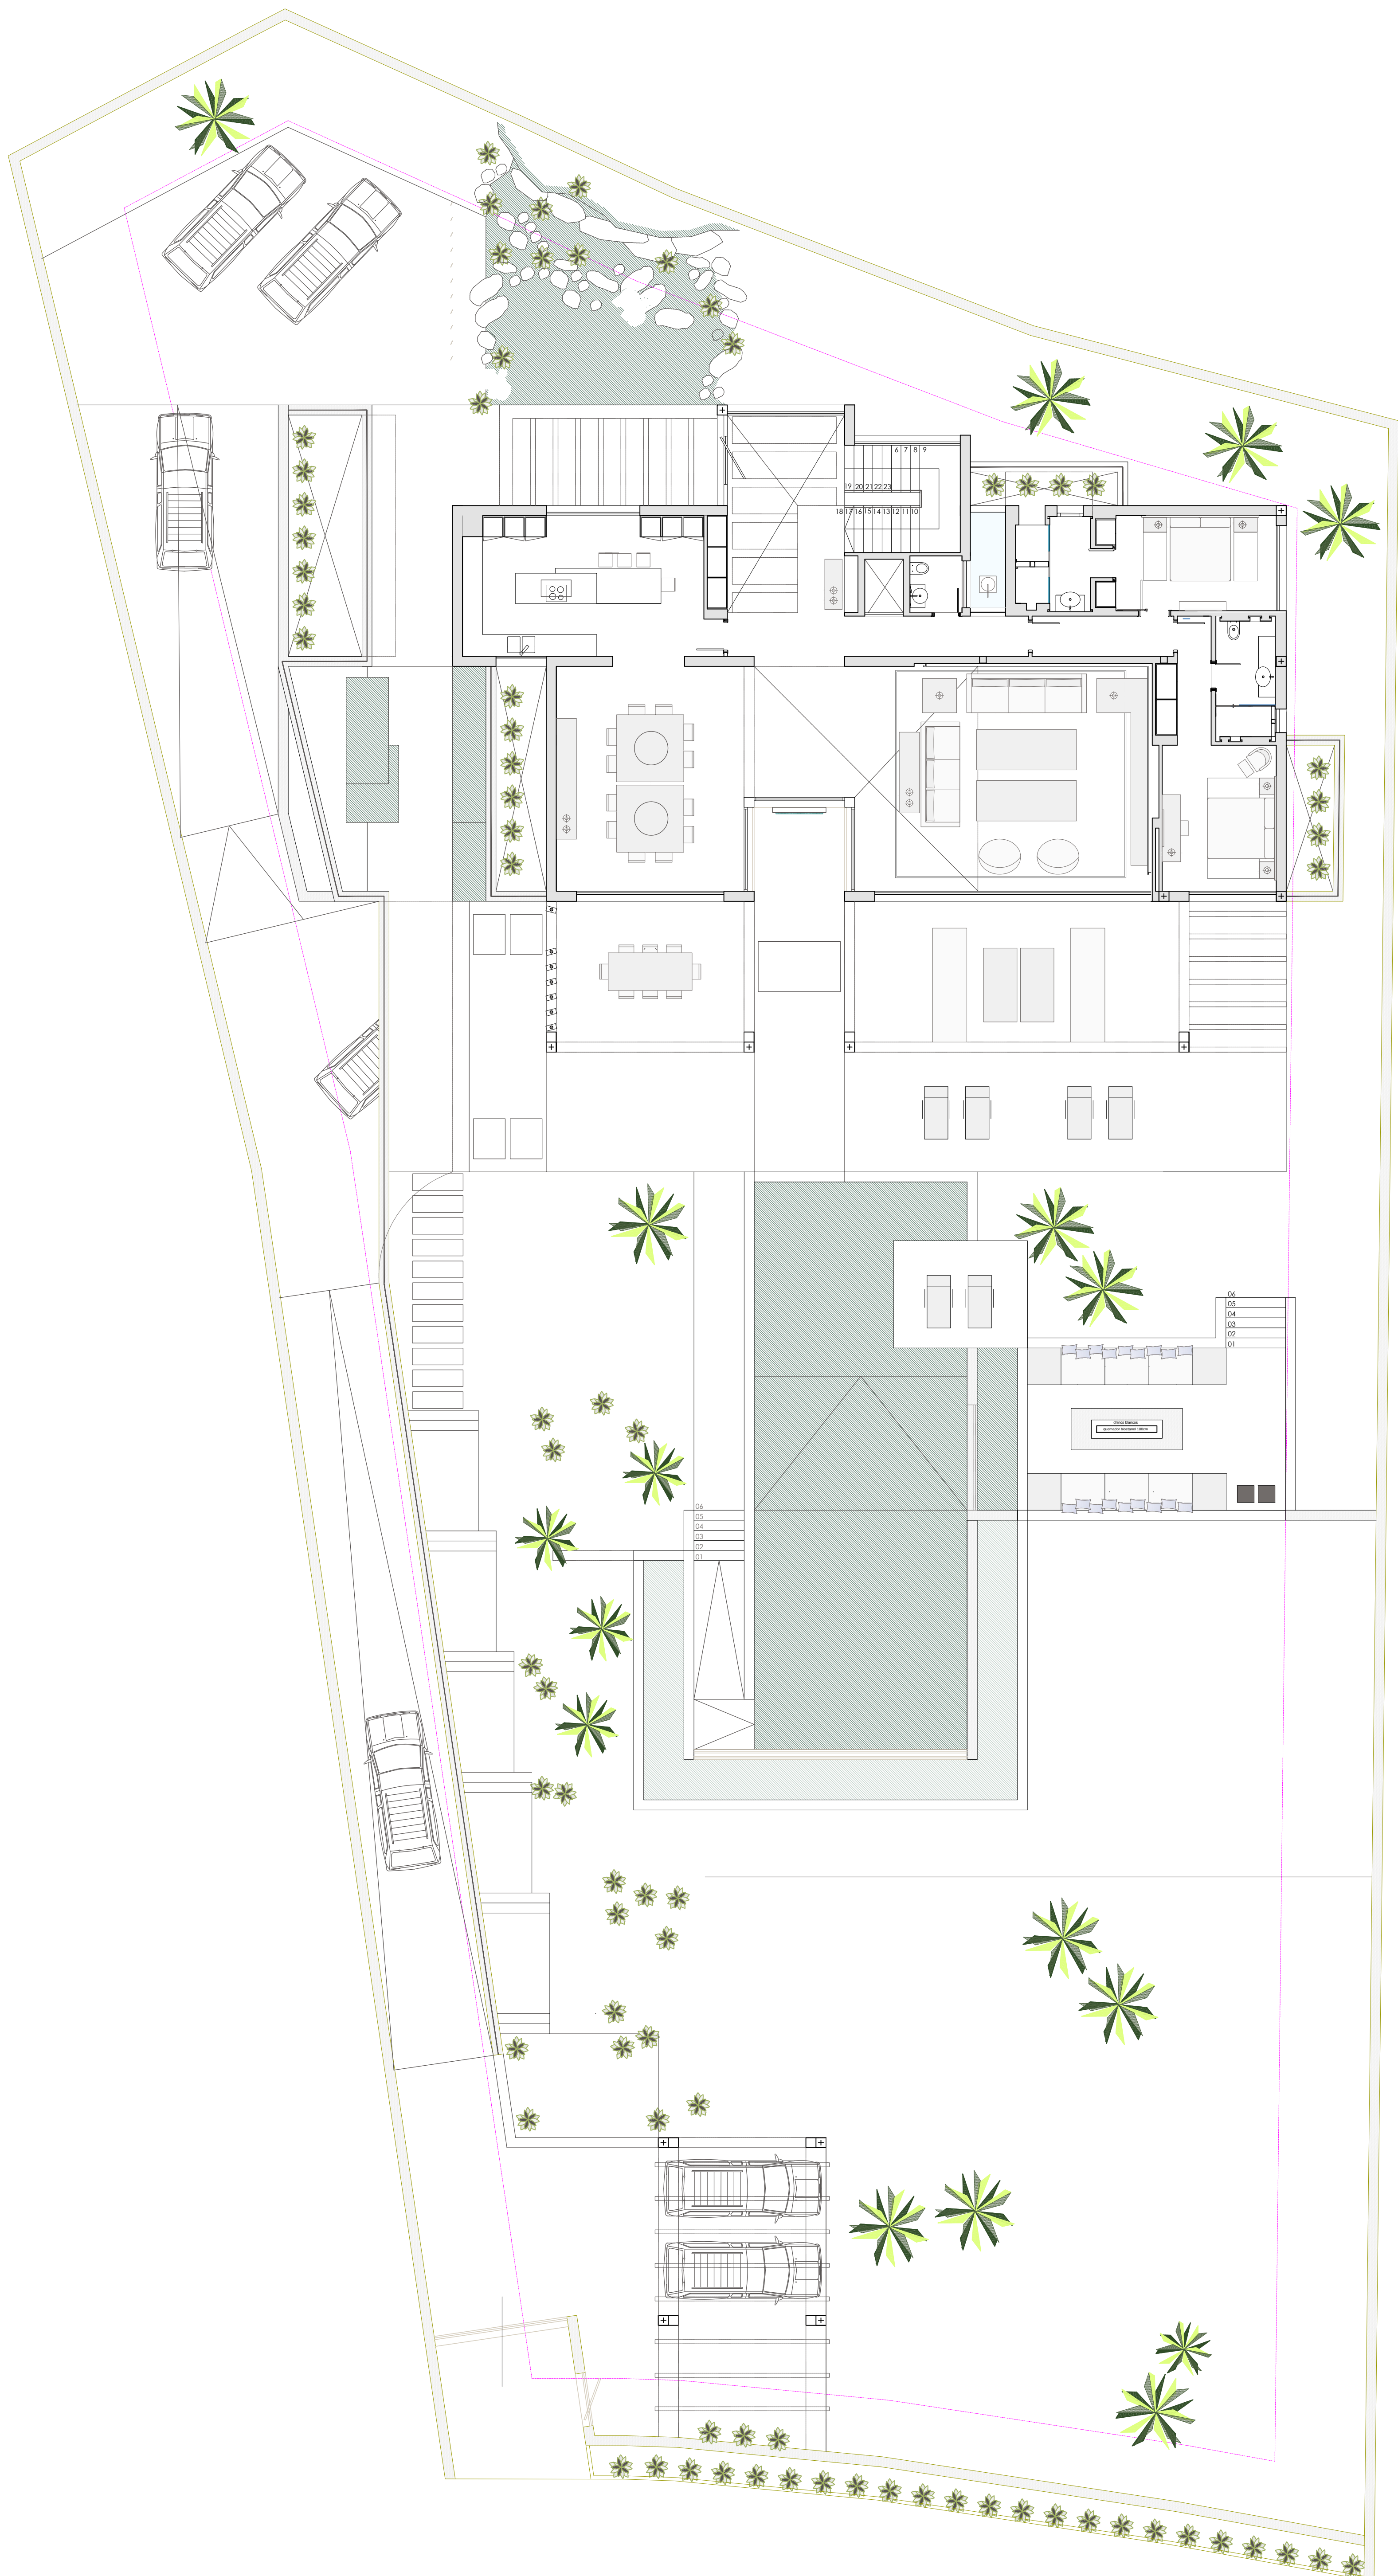

VERIFICAR MEDIDAS EN OBRA

GL DISEÑO DE INTERIOR Y ARQUITECTURA
LA CERQUILLA MARBELLA


PLANTA ALTA ESC. 1/100

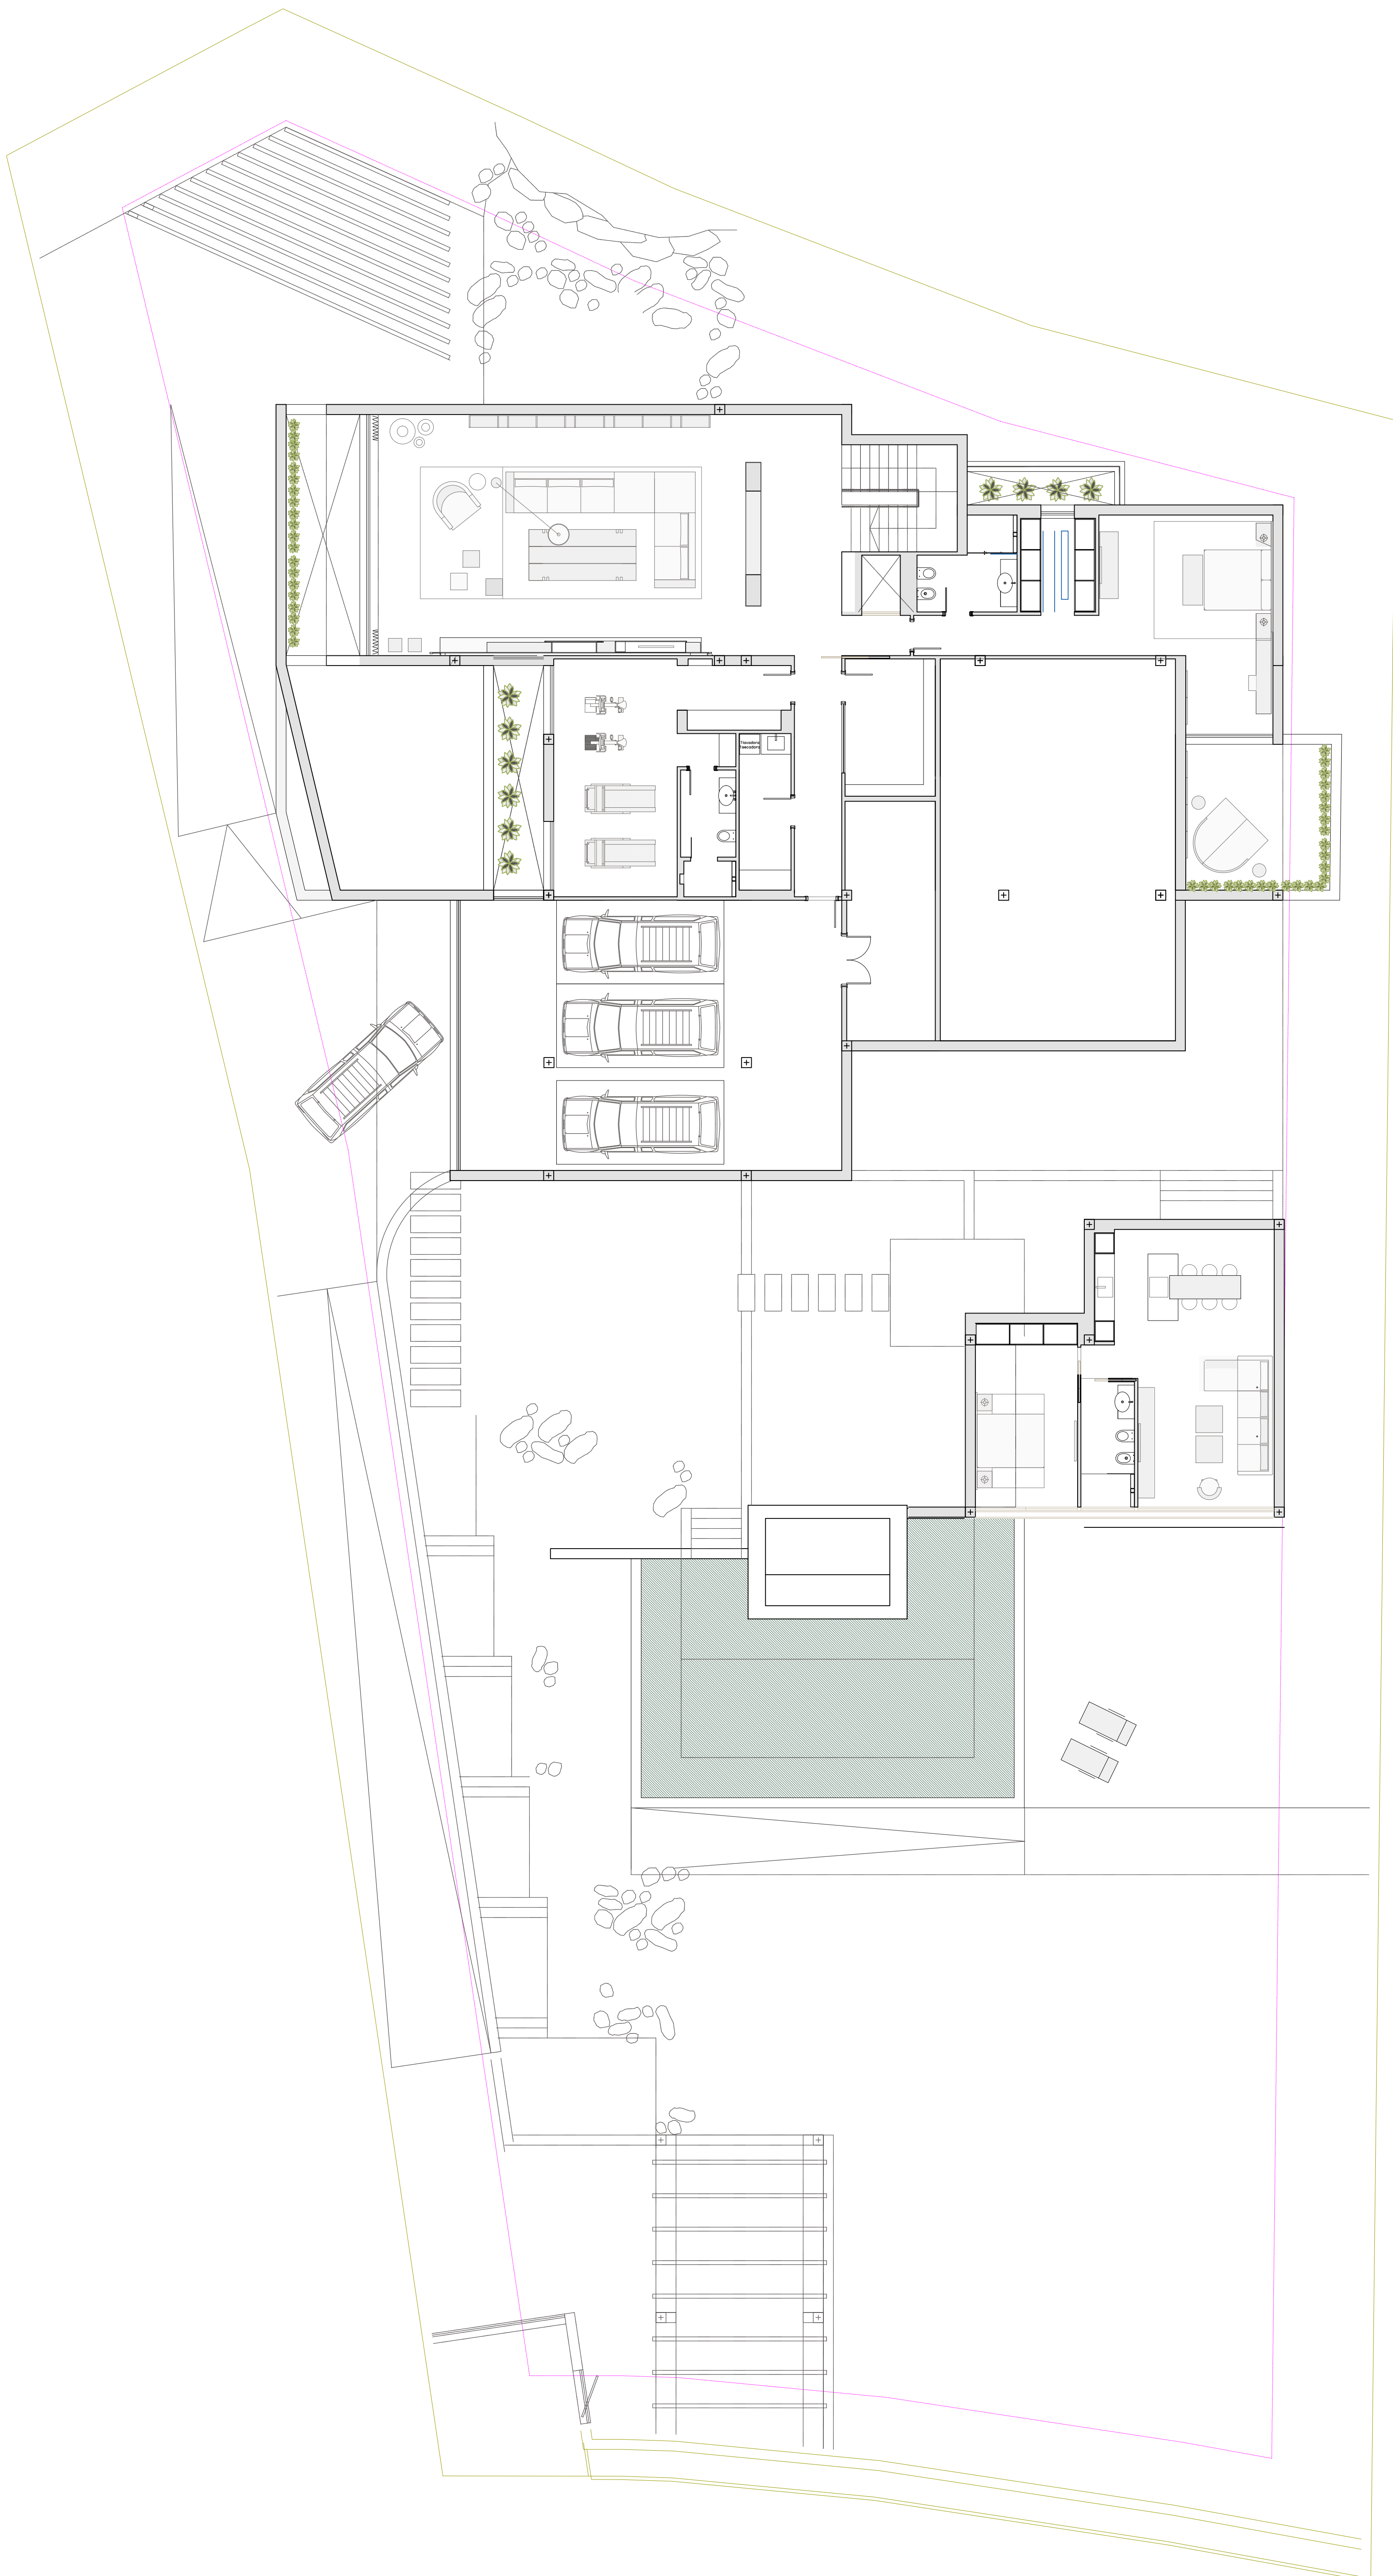

VERIFICAR MEDIDAS EN OBRA

GL DISEÑO DE INTERIOR Y ARQUITECTURA
LA CERQUILLA MARBELLA

PLANTA SOTANO ESC. 1/100

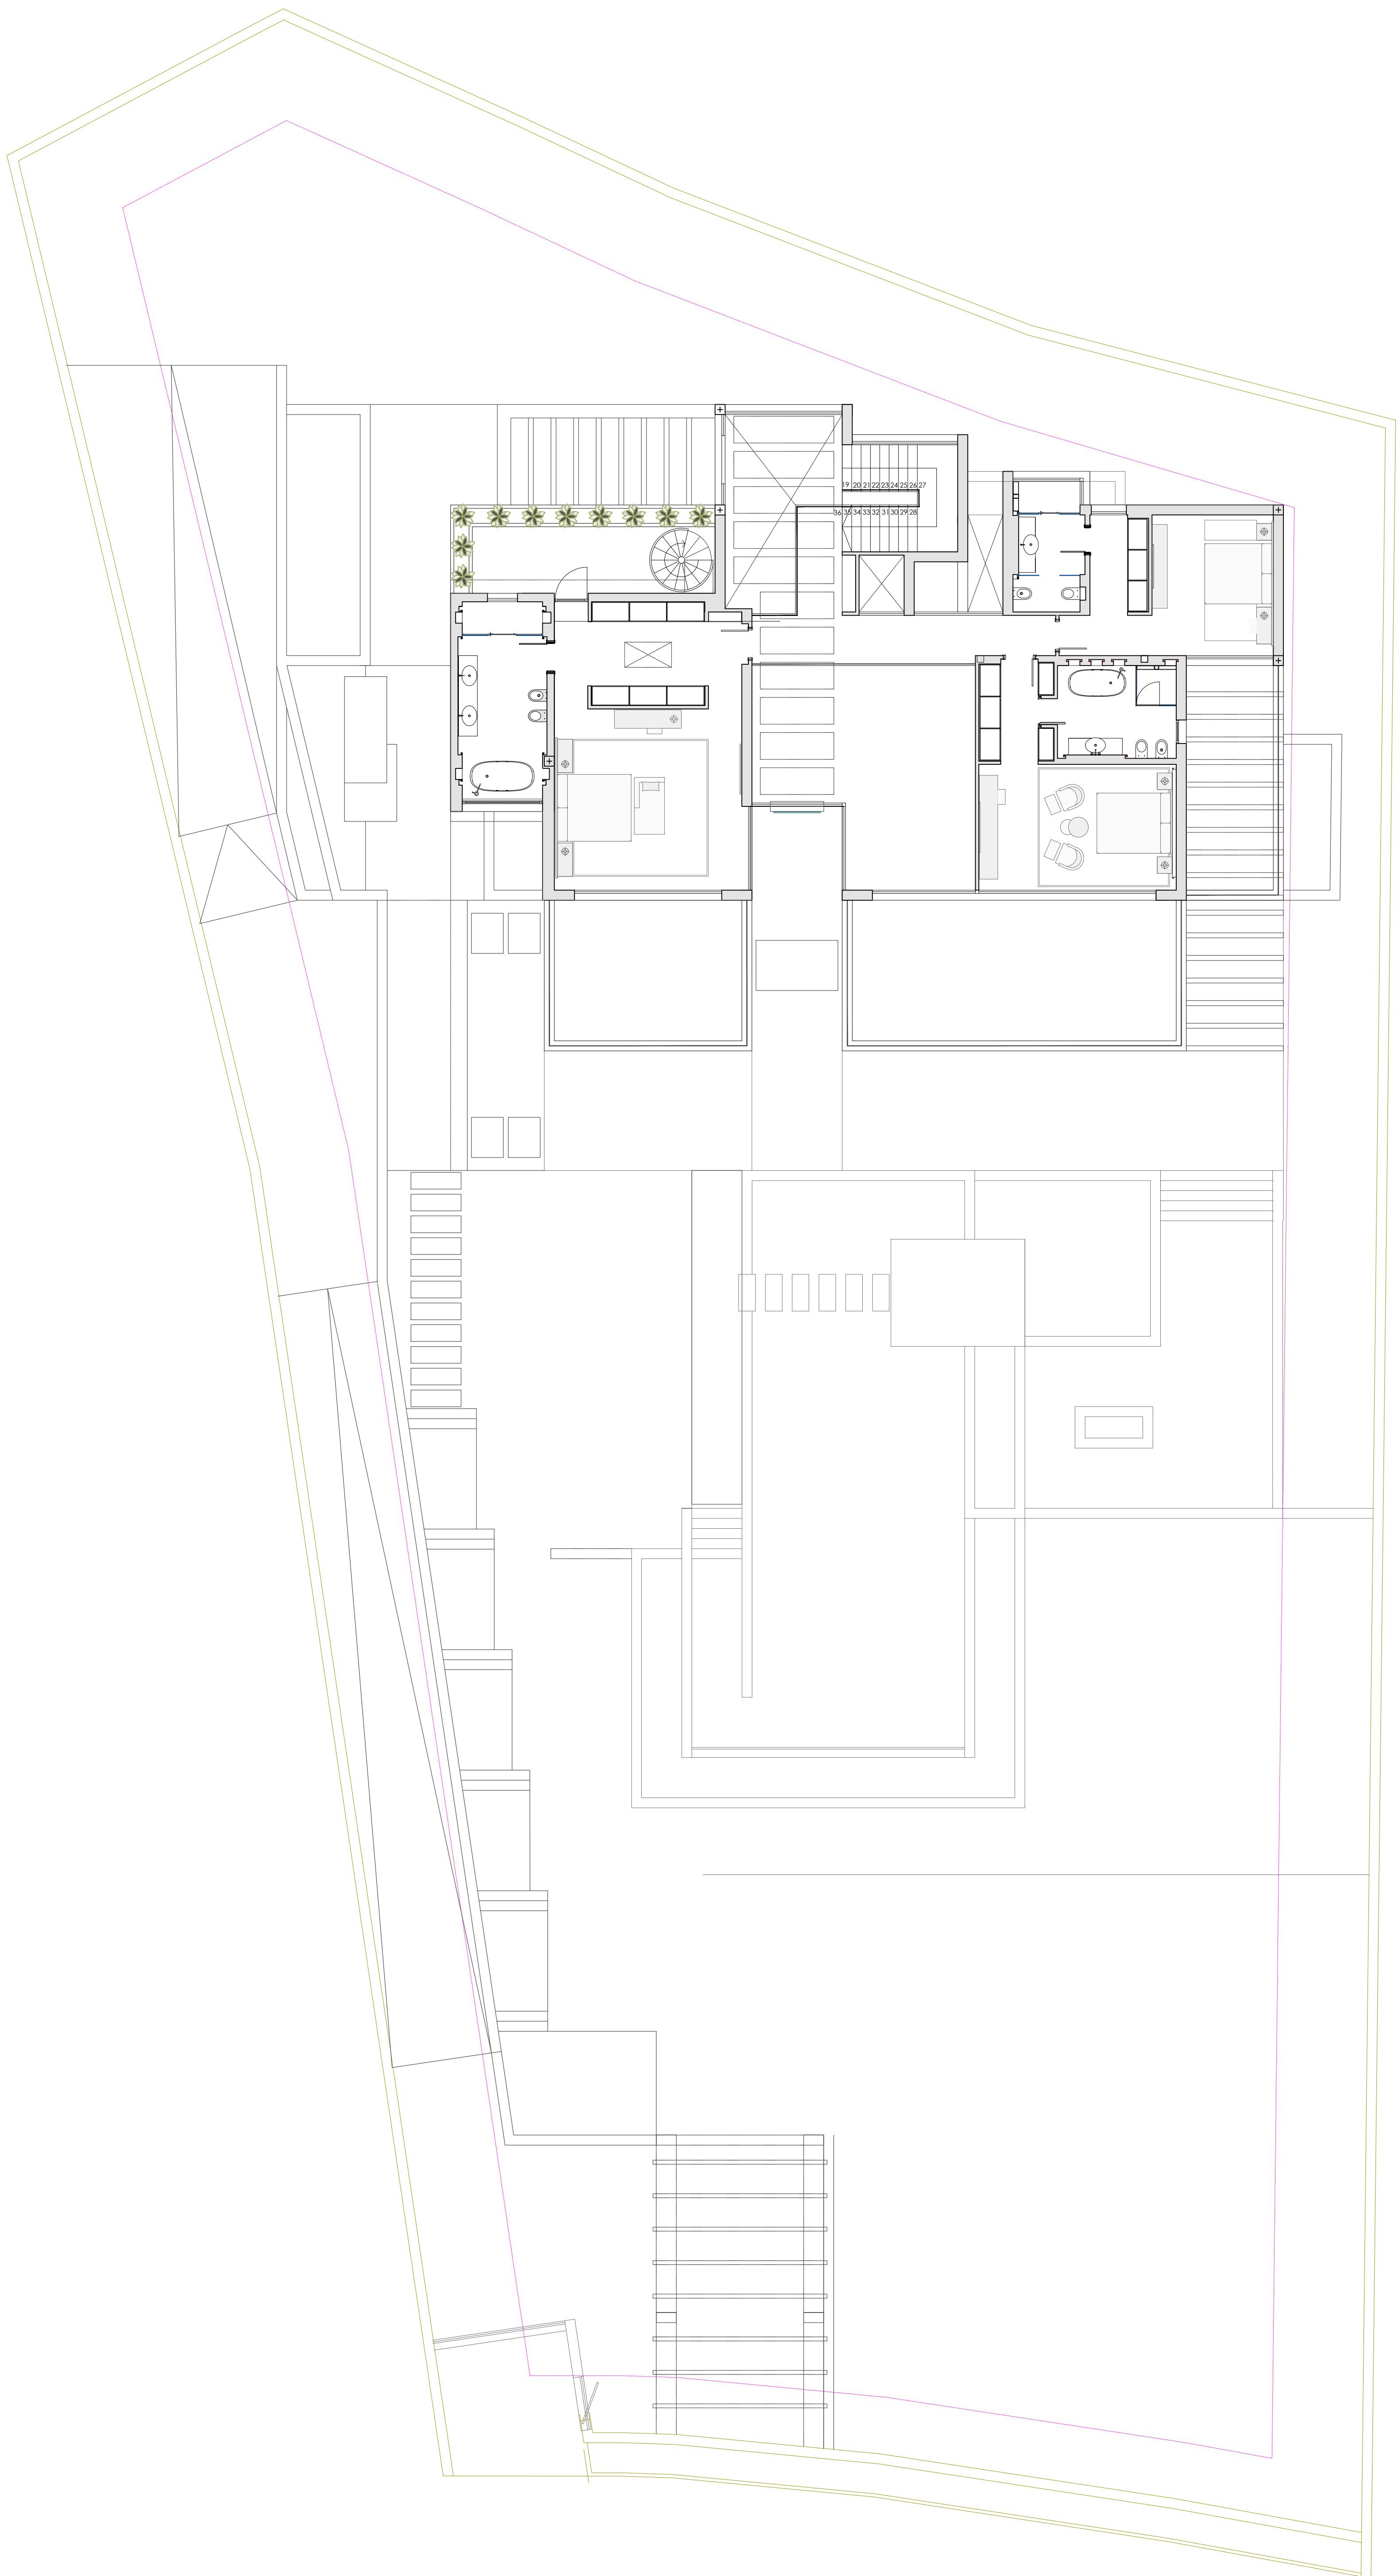

VERIFICAR MEDIDAS EN OBRA

GL DISEÑO DE INTERIOR Y ARQUITECTURA
LA CERQUILLA MARBELLA

PLANTA ALTA ESC. 1/50